



# EDIFICIO DE ADMINISTRACIÓN

## UNIVERSIDAD INTERAMERICANA

### RECINTO DE PONCE, PUERTO RICO



EDIFICIO  
**B**

PISO  
**1**



### LEYENDA:

- RUTA DE SALIDA
- SALIDA DE EMERGENCIA
- CORREDOR DE EVACUACIÓN PRINCIPAL
- ALARMA DE INCENDIOS ESTACIÓN MANUAL
- SEÑAL DE SALIDA
- FIRE EXTINGUISHER

## PRIMER NIVEL DE PISO

# PLANTA DE SALIDAS DE EMERGENCIA



# EDIFICIO DE ADMINISTRACIÓN


## UNIVERSIDAD INTERAMERICANA

### RECINTO DE PONCE, PUERTO RICO



EDIFICIO  
**B**

PISO  
**2**

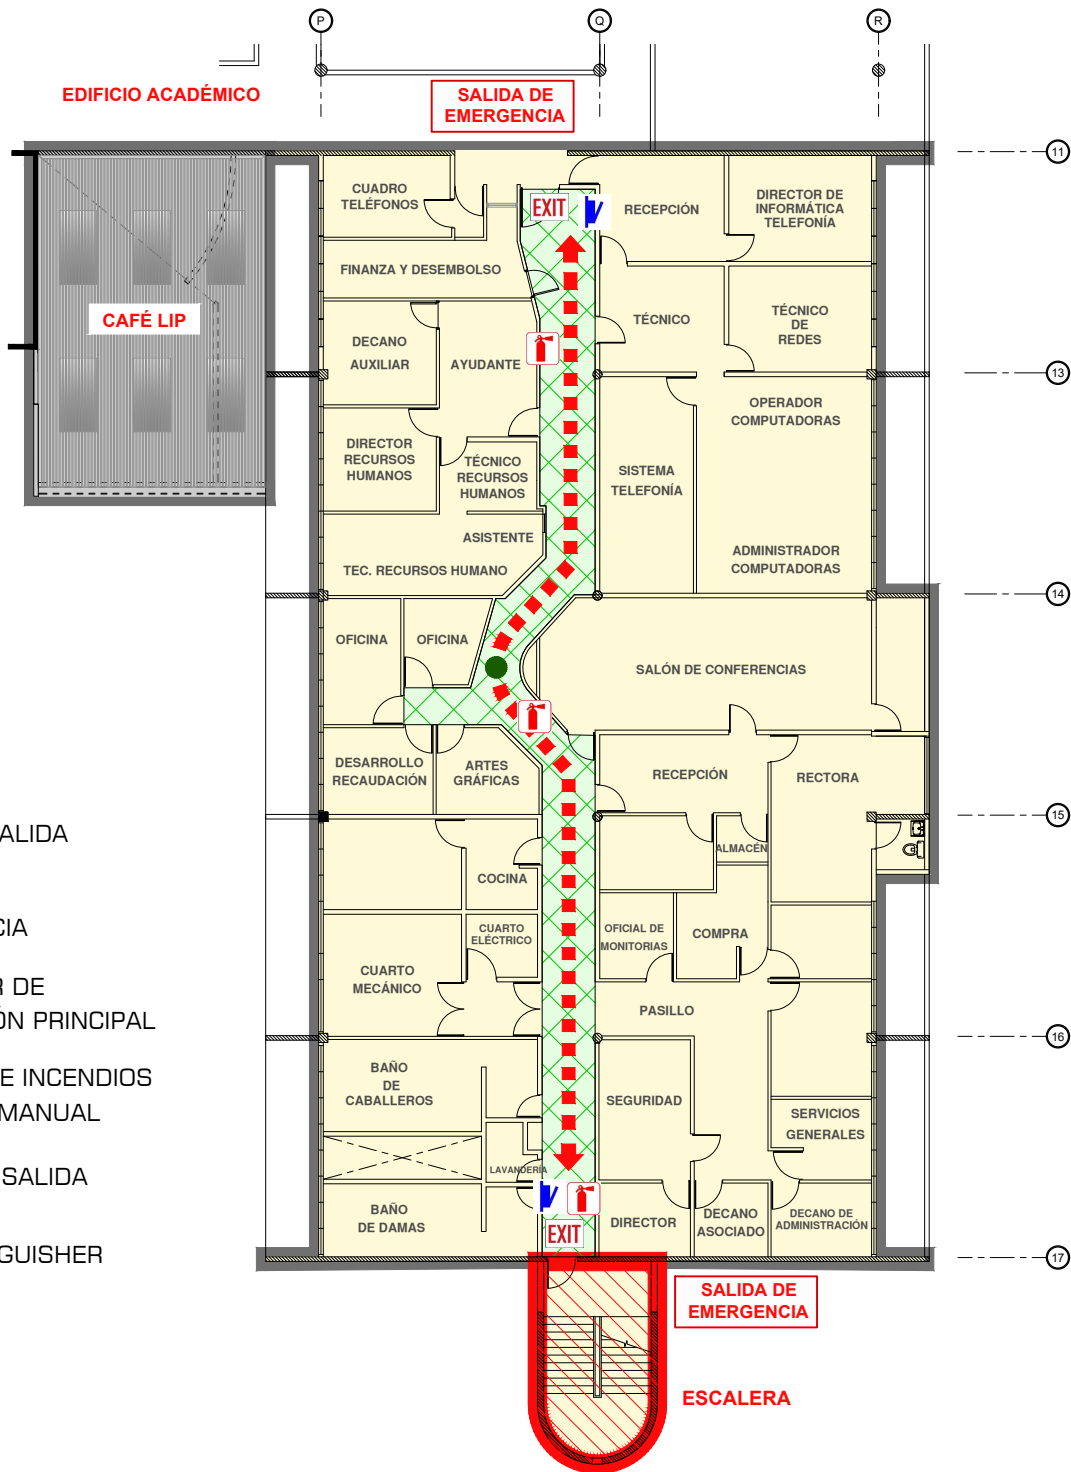

### LEYENDA:

- RUTA DE SALIDA
- SALIDA DE EMERGENCIA
- CORREDOR DE EVACUACIÓN PRINCIPAL
- ALARMA DE INCENDIOS ESTACIÓN MANUAL
- SEÑAL DE SALIDA
- FIRE EXTINGUISHER

## SEGUNDO NIVEL DE PISO

# PLANTA DE SALIDAS DE EMERGENCIA