



LEYENDA

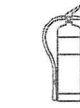

EXTINTOR




LABORATORIOS DE CIENCIAS

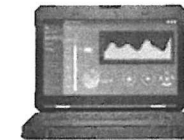

LABORATORIOS DE COMPUTADORAS



SALONES DE CLASE

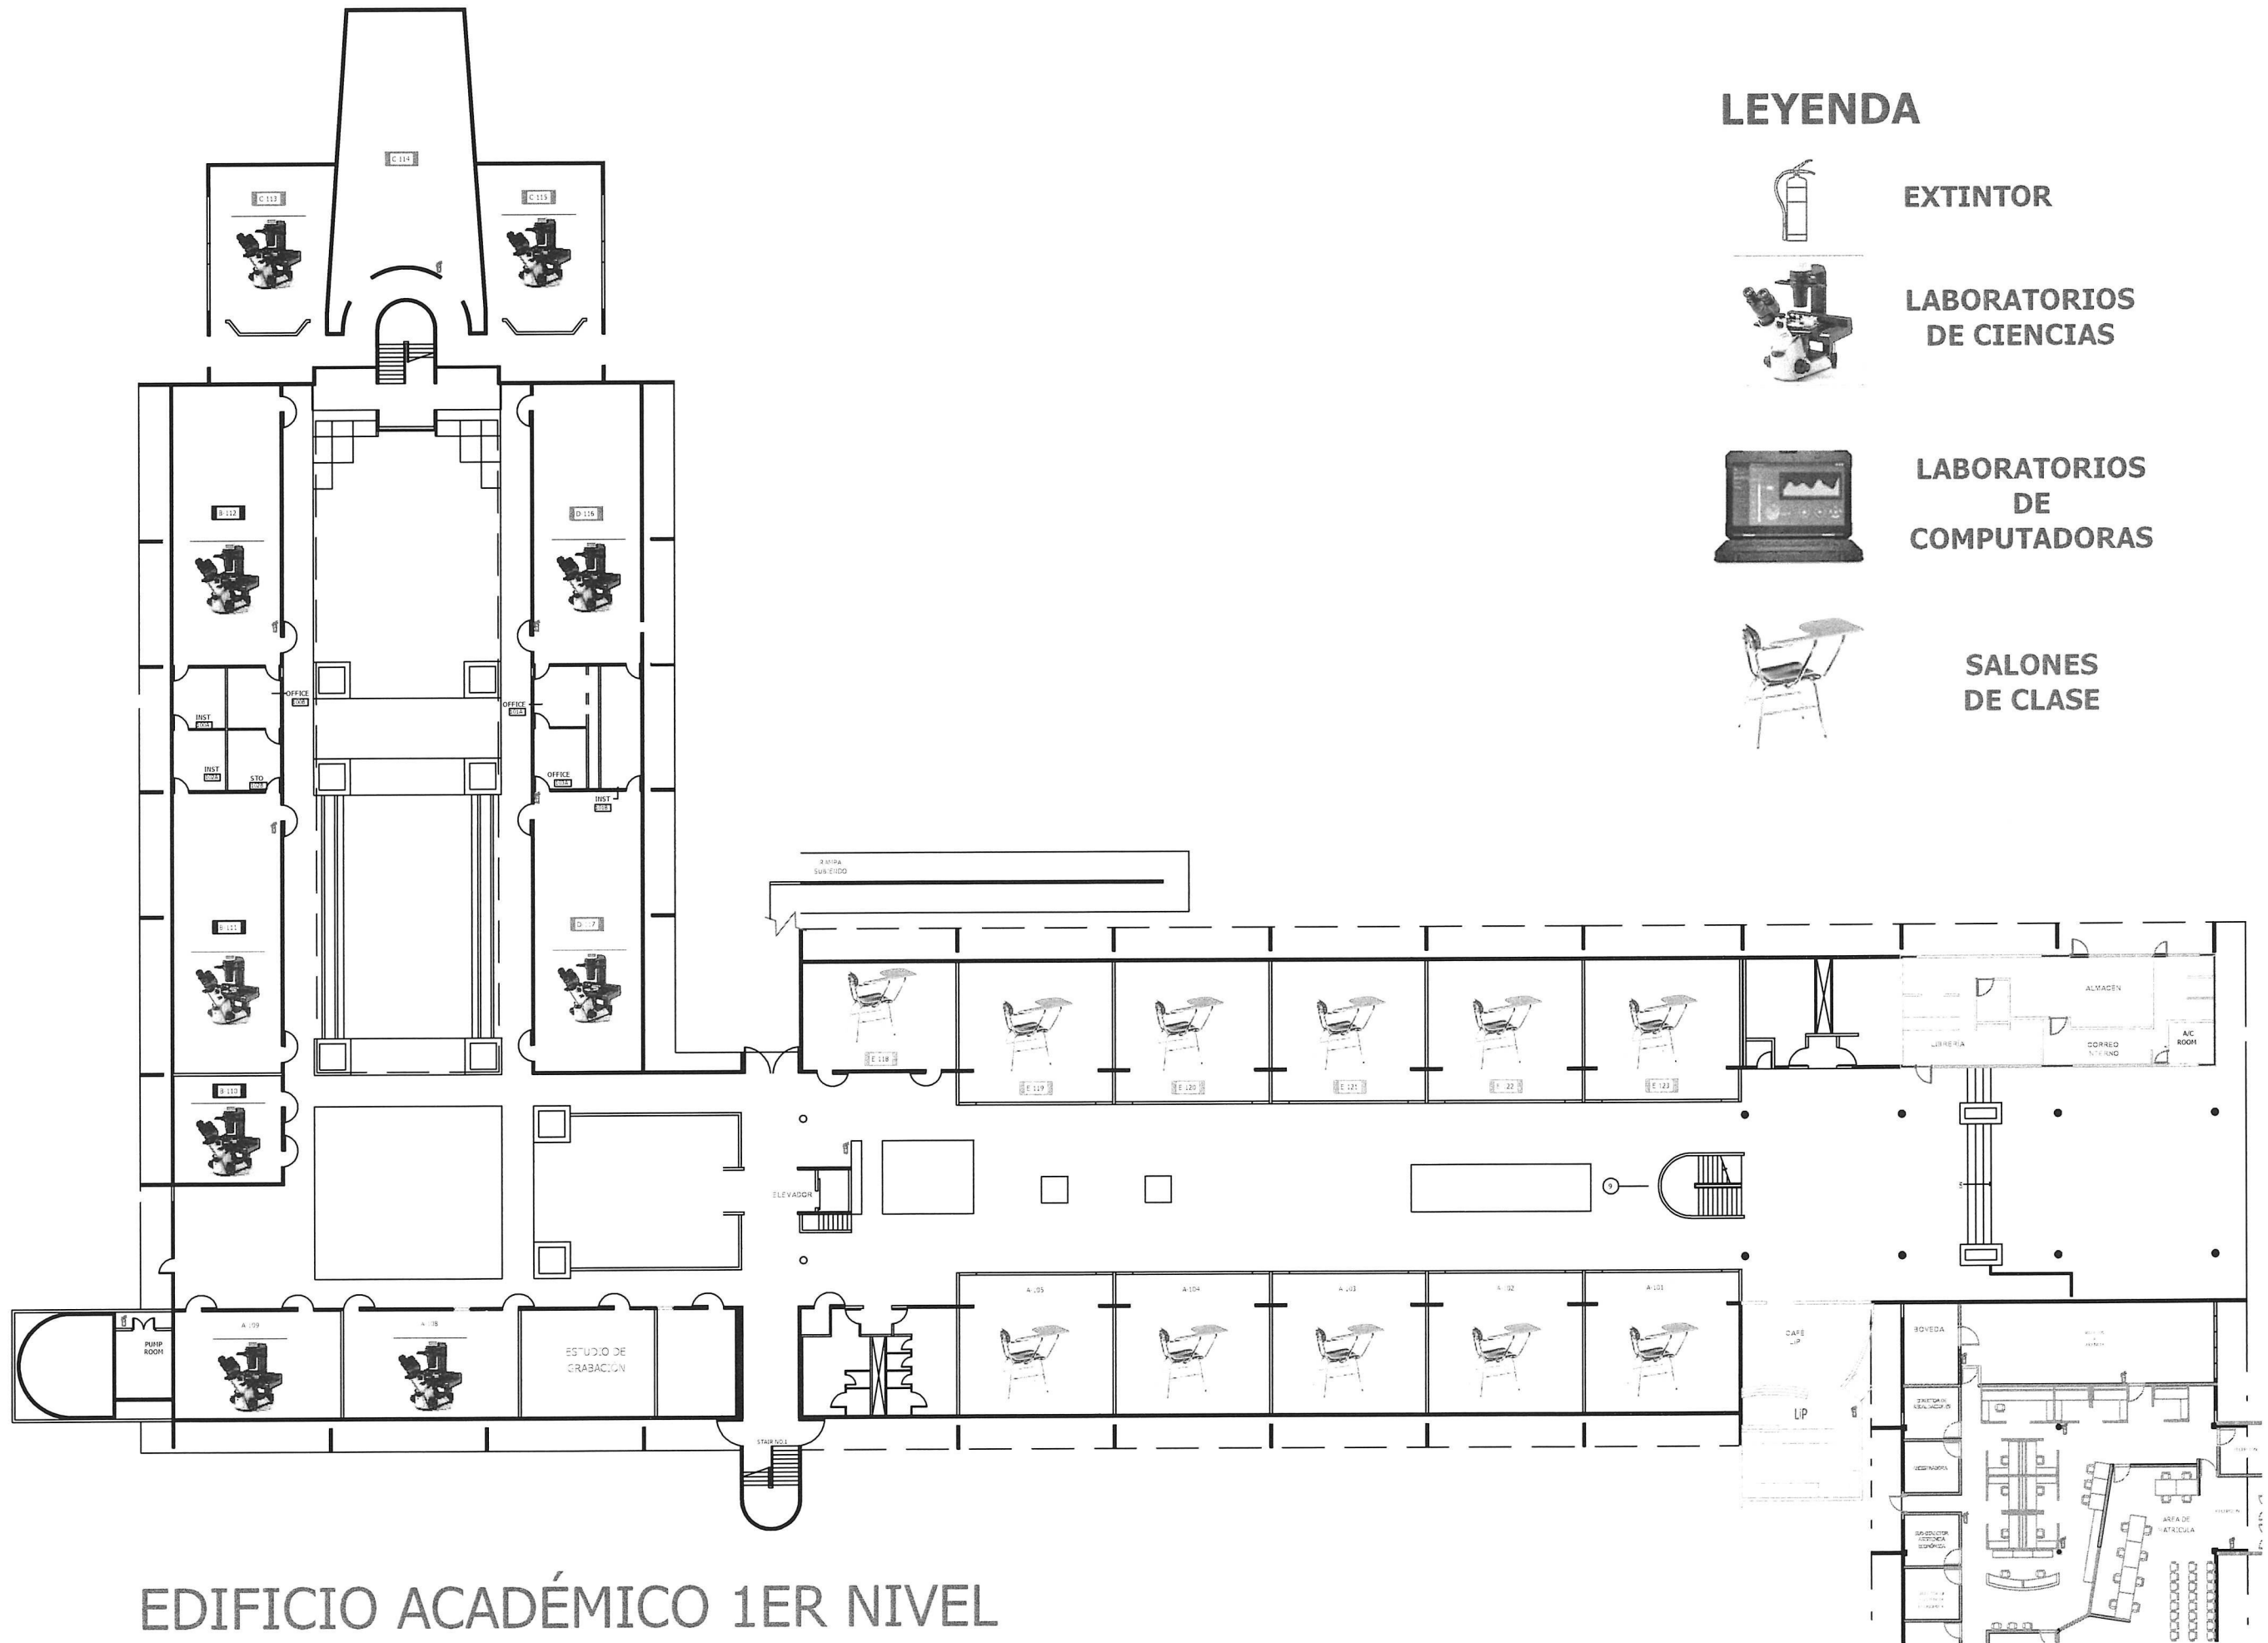

EDIFICIO ACADÉMICO 1ER NIVEL