



FÉ  
P

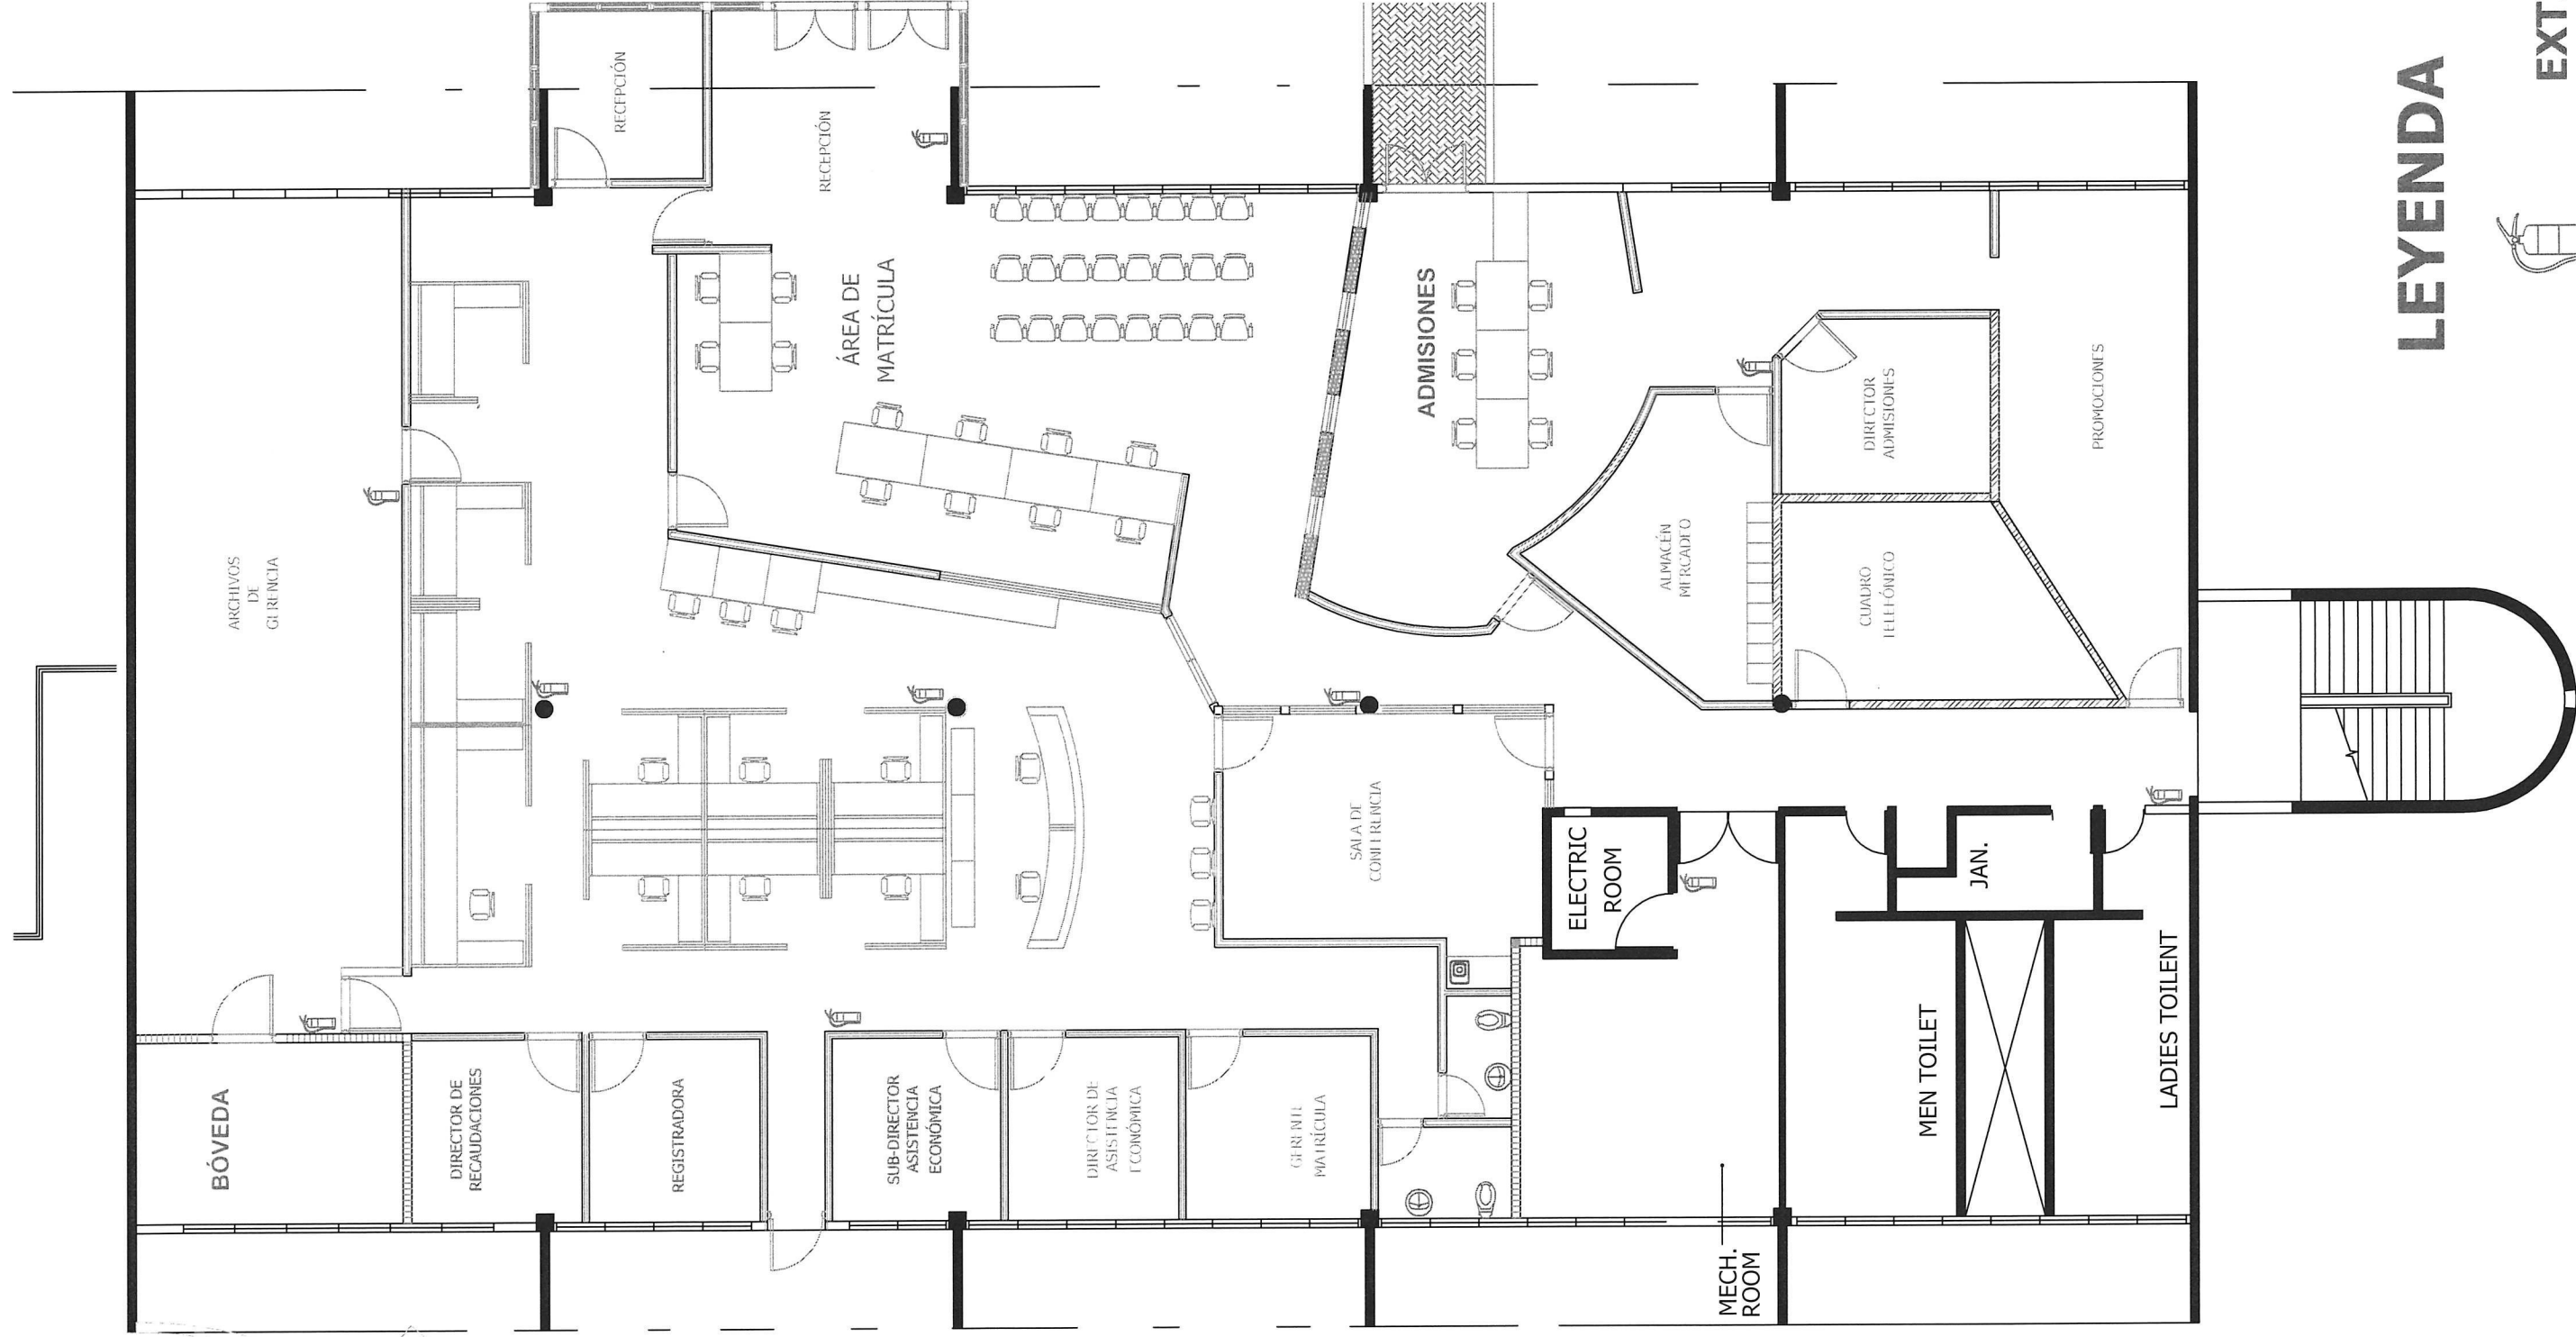

LEYENDA

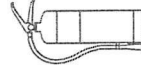

EXTINTOR

# EDIFICIO ADMINISTRACIÓN 1ER NIVEL